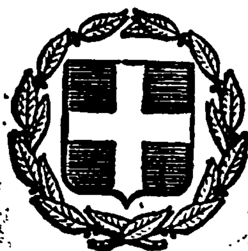


ΕΦΗΜΕΡΙΣ ΤΗΣ ΚΥΒΕΡΝΗΣΕΩΣ
ΤΗΣ ΕΛΛΗΝΙΚΗΣ ΔΗΜΟΚΡΑΤΙΑΣ

ΕΝ ΑΘΗΝΑΙΣ ΤΗι 30 ΑΠΡΙΛΙΟΥ 1982 | ΤΕΥΧΟΣ ΤΕΤΑΡΤΟΝ | ΑΡΙΘΜΟΣ ΦΥΛΛΟΥ 218

ΠΕΡΙΕΧΟΜΕΝΑ

ΑΠΑΛΛΟΤΡΙΩΣΕΙΣ

ΑΠΟΦΑΣΕΙΣ

Άριθ. Δ.188/15 (1)

Δημιουργία Ζώνης Παραλίας στή θέση «Άγιος Νικήτας» Λευκάδας.

Ο ΥΠΟΥΡΓΟΣ ΟΙΚΟΝΟΜΙΚΩΝ

Έχοντας ύπόψη :

1. Τίς διατάξεις τῶν παρ. 2 καί 5 τοῦ άρθρου 6 τοῦ Α.Ν. 2344/1940 «περί αίγιαλοῦ καί παραλίας», όπως άντικαταστάθηκαν μέ τίς διατάξεις τοῦ άρθρου 13 τοῦ Νόμου 1078/1980.

2. Τή σύμφωνη γνώμη τοῦ Γενικοῦ Έπιτελείου Ναυτικοῦ, πού διατυπώθηκε στό Φ. 1872/709/80/15-11-80 έγγραφό του.

3. Τήν 4801/28-11-80 άπόφαση τοῦ Νομάρχη Λευκάδας, μέ τήν όποία έπικυρώθηκαν ή Έκθεση τῆς Έπιτροπῆς καί τό σχετικό τοπογραφικό καί ύψομετρικό διάγραμμα, πού δημοσιεύθηκαν στό 59/4-2-81 ΦΕΚ τ. Δ'.

4. Τή Δ. 7270/1715/21-12-81 κοινή άπόφαση τῶν Πρωθυπουργοῦ καί Ύπουργοῦ Οίκονομικῶν «περί άνάθεσης άρμοδιοτήτων στούς Ύφυπουργούς Οίκονομικῶν», άποφασίζουμε :

Έγκρίνουμε, γιά τήν προσαύξηση τοῦ αίγιαλοῦ, τή ζώνη παραλίας στή θέση «Άγιος Νικήτας» Λευκάδας, όπως αύτή καθορίσθηκε άπό τήν άρμόδια Έπιτροπή τοῦ άρθρ. 74 τοῦ 636/1977 Π. Δ/τος καί είκονίζεται στό άπό 14-2-80 καί μέ κλίμακα 1 : 500 τοπογραφικό καί ύψομετρικό διάγραμμα τοῦ Πολιτικοῦ Ύπομηχανικοῦ Ίωάννη Μαλακάση τό όποῖο έχει θεωρηθεῖ άπό τή Δ/νση Τεχνικῶν Ύπηρεσιῶν τοῦ Ν. Λευκάδας τήν 5-8-1980 καί συνοδεύει τήν άπό 28-8-80 Έκθεση τῆς έν λόγω Έπιτροπῆς.

Ή παροῦσα άπόφαση μαζί μέ τήν έκθεση τῆς Έπιτροπῆς καί τό τοπογρ. διάγραμμα νά δημοσιευθοῦν στήν Έφημερίδα τῆς Κυβερνήσεως (άρθρ. 13 Ν. 1078/80).

ΕΚΘΕΣΗ ΕΠΙΤΡΟΠΗΣ
Καθορισμοῦ τῶν όρίων Αίγιαλοῦ.
(Άρθρον 74 Π.Δ. 636/77).

Διά τόν καθορισμόν (τό πρῶτον) τῶν όρίων αίγιαλοῦ καί παραλίας είς περιοχή «Άγίου Νικήτα Λευκάδας» πρό ίδιοκτησίας τῶν Εύαγγέλου καί Γεωργίου Γιαννουλάτου.

Λευκάδα σήμερα τήν 28-8-1980 οί ύπογεγραμμένοι :

1) Ίωάννης Μιχελακάκης, Οίκονομικός Έφορος Λευκάδας (ώς Πρόεδρος).

2) Γεώργιος Δημόπουλος, Πολ. Μηχανικός ΔΕ μέ 5ο β. Δ.Τ.Υ.Ν. Λευκάδας.

3) Άχιλλέας Σπυρόπουλος, Άνθυποπλοίαρχος Λιμ. Σώματος, Λιμενάρχης Λευκάδας (ώς μέλος), άποτελοῦντες τήν έπιτροπή καθορισμοῦ τῶν όρίων τοῦ Αίγιαλοῦ δυνάμει τοῦ άρθρου 74 τοῦ Π.Δ. 636/77 μετέβημεν έπί τόπου είς τήν προαναφερομένην περιοχήν τήν 6-8-1980.

Λαβόντες ύπ' όψη :

1) Τήν άπό 15-2-80 αίτηση τῶν Εύαγγέλου καί Γεωργίου Γιαννουλάτου, διά τῆς όποίας ζητεῖται ό καθορισμός τῶν όρίων τοῦ Αίγιαλοῦ είς τήν άνωτέρω περιοχήν.

2) Τό ύπό τοῦ Ίωάννου Μαλακάση, Πολ. Μηχανικοῦ, συνταχθέν τήν 14-2-1980 τοπογραφικόν διάγραμμα μέ κλίμακα 1 : 500 καί ήλεγμένον γιά τήν άκρίβειαν τῆς άποτυπώσεως ύπό τοῦ Θωμᾶ Λεπεσιώτη Τοπογράφου Μηχανικοῦ στή

Δ.Τ.Υ.Ν. Λευκάδας τὴν 5.8.1980 καὶ θεωρηθὲν ὑπὸ τῆς Δ.Τ.Υ.Ν. Λευκάδας τὴν 5.8.80 ὡς τὸ ἄρθρον 20 τοῦ Ν. 719/77 ὁρίζει.

3) Τὶς διατάξεις τοῦ Α.Ν. 2344/40 ὅπως αὐτὸς τροποποιήθηκε.

4) Τὴν ἐκ τῆς ἐπιτοπίου μεταβάσεως σχηματισθεῖσαν ἀντίληψη περὶ τοῦ πλάτους τῆς βρεχομένης ζώνης τῆς ξηρᾶς καὶ λοιπῶν συναφῶν στοιχείων ἤτοι :

α) Περιγραφὴ τῆς μορφολογίας τῆς περιοχῆς : Ἔδαφος γαιῶδες μὲ κλίση περίπου 8%, δὲν ὑπάρχει βλάστηση καὶ δὲν ὑφίσταται θέμα παλαιοῦ Αἰγιαλοῦ.

β) Κατάστασις τῆς ἀκτῆς : Ἔδαφος ὁμαλό, ἀμμοχαλικῶδες, χωρὶς ἔργα.

γ) Κατάστασις θαλασσίου χώρου : Ὑπάρχουν μεγάλα βάθη, ἀνάπτυγμα πελάγους πρὸς Ἰόνιον πέλαγος καὶ Ἀνδριατική θάλασσα.

δ) Παλίρροιαι καὶ θαλάσσια ρεύματα : Δὲν ὑπάρχουν στοιχεῖα.

ε) Ἐπικρατοῦσαι καιρικαὶ συνθῆκαι : Ἐπικρατοῦν έντονοι δυτικοὶ καὶ βορειοδυτικοὶ ἄνεμοι.

5) Δὲν ἐλήφθησαν ὑπόψη λοιπὰ στοιχεῖα λόγῳ μὴ ὑπάρξεως αὐτῶν.

Ἀποφασίζει

Τὴν ἐπὶ τοῦ ὡς ἄνω τοπογραφικοῦ διαγράμματος :

α) Τὴν ὁριογραμμὴ Αἰγιαλοῦ δι' ἐρυθρᾶς συνεχοῦς πολυγωνικῆς γραμμῆς.

β) Τὴν ὁριογραμμὴ τῆς παραλίας διὰ συνεχοῦς κιτρίνης πολυγωνικῆς γραμμῆς.

Ἀναλυτικότερον :

α) Ὡς ὁριογραμμὴ Αἰγιαλοῦ ὁρίζεται ἡ πολυγωνικὴ τῶν κορυφῶν Α1, Α2, Α3, Α4, Α5, Α6, Α7, Α8, Α9, Α10, Α11, καὶ Α12 τῆς ὁποίας οἱ κορυφὲς ἐξασφαλίζονται ἐκ σταθερῶν σημείων (οροσήμων) ὡς ἀκολούθως :

Ἡ κορυφὴ Α1 σὲ ἀπόσταση 11,00 μ. ἀπὸ τὸ ὁρόσημο Σ0 τῶν συντεταγμένων Χ = 0,00 καὶ Ψ = 0,00 καὶ σὲ ἀπόσταση 126,00 μ. ἀπὸ τὸ ὁρόσημο Σ1 τῶν συντεταγμένων Χ = 0,00 καὶ Ψ = 125,00.

Ἡ κορυφὴ Α2 σὲ ἀπόσταση 71,50 μ. ἀπὸ τὸ ὁρόσημο Σ1 τῶν συντεταγμένων Χ = 0,00 καὶ Ψ = 125,00 καὶ σὲ ἀπόσταση 80,50 μ. ἀπὸ τὸ ὁρόσημο Σ2 τῶν συντεταγμένων Χ = 37,50 καὶ Ψ = 269,66.

Ἡ κορυφὴ Α3 σὲ ἀπόσταση 33,00 μ. ἀπὸ τὸ ὁρόσημο Σ2 τῶν συντεταγμένων Χ = 35,70 καὶ Ψ = 269,66 καὶ σὲ ἀπόσταση 57,00 μ. ἀπὸ τὸ ὁρόσημο Σ3 τῶν συντεταγμένων Χ = 24,26 καὶ Ψ = 358,93.

Ἡ κορυφὴ Α4 σὲ ἀπόσταση 80,00 μ. ἀπὸ τὸ ὁρόσημο Σ4 τῶν συντεταγμένων Χ = 83,58 καὶ Ψ = 364,77 καὶ σὲ ἀπόσταση 37,50 μ. ἀπὸ τὸ ὁρόσημο Σ3 τῶν συντεταγμένων Χ = 24,26 καὶ Ψ = 358,93.

Ἡ κορυφὴ Α5 σὲ ἀπόσταση 9,00 μ. ἀπὸ τὸ ὁρόσημο Σ3 τῶν συντεταγμένων Χ = 24,26 καὶ Ψ = 358,93 καὶ σὲ ἀπόσταση 66,00 μ. ἀπὸ τὸ ὁρόσημο Σ4 τῶν συντεταγμένων Χ = 83,58 καὶ Ψ = 364,77.

Ἡ κορυφὴ Α6 σὲ ἀπόσταση 28,00 μ. ἀπὸ τὸ ὁρόσημο Σ3 τῶν συντεταγμένων Χ = 24,26 καὶ Ψ = 358,93 καὶ σὲ ἀπόσταση 54,00 μ. ἀπὸ τὸ ὁρόσημο Σ5 τῶν συντεταγμένων Χ = 29,59 καὶ Ψ = 439,88.

Ἡ κορυφὴ Α7 σὲ ἀπόσταση 94,50 μ. ἀπὸ τὸ ὁρόσημο Σ4 τῶν συντεταγμένων Χ = 83,58 καὶ Ψ = 364,77 καὶ σὲ ἀπόσταση 11,50 μ. ἀπὸ τὸ ὁρόσημο Σ5 τῶν συντεταγμένων Χ = 29,59 καὶ Ψ = 439,88.

Ἡ κορυφὴ Α8 σὲ ἀπόσταση 33,00 μ. ἀπὸ τὸ ὁρόσημο Σ5 τῶν συντεταγμένων Χ = 29,59 καὶ Ψ = 439,88 καὶ σὲ ἀπόσταση 124,00 μ. ἀπὸ τὸ ὁρόσημο Σ4 τῶν συντεταγμένων Χ = 83,58 καὶ Ψ = 364 77.

Ἡ κοτυφὴ Α9 σὲ ἀπόσταση 12 00 μ. ἀπὸ τὸ ὁρόσημο Σ6 τῶν συντεταγμένων Χ = 39,00 καὶ Ψ = 529,38 καὶ σὲ ἀπόσταση 47,00 μ. ἀπὸ τὸ ὁρόσημο Σ7 τῶν συντεταγμένων Χ = 28,60 καὶ Ψ = 587,05.

Ἡ κορυφὴ Α10 σὲ ἀπόσταση 37,00 μ. ἀπὸ τὸ ὁρόσημο Σ6 τῶν συντεταγμένων Χ = 39,00 καὶ Ψ = 529,38 καὶ σὲ ἀπόσταση 23,50 μ. ἀπὸ τὸ ὁρόσημο Σ7 τῶν συντεταγμένων Χ = 28,60 καὶ Ψ = 587,05.

Ἡ κορυφὴ Α11 σὲ ἀπόσταση 12,00 μ. ἀπὸ τὸ ὁρόσημο Σ7 τῶν συντεταγμένων Χ = 28,60 καὶ Ψ = 587,05 καὶ σὲ ἀπόσταση 45,00 μ. ἀπὸ τὸ ὁρόσημο Σ8 τῶν συντεταγμένων Χ = 30,33 καὶ Ψ = 643,50.

Ἡ κορυφὴ Α12 σὲ ἀπόσταση 60,50 μ. ἀπὸ τὸ ὁρόσημο Σ7 τῶν συντεταγμένων Χ = 28,60 καὶ Ψ = 587,05 καὶ σὲ ἀπόσταση 21,50 μ. ἀπὸ τὸ ὁρόσημο Σ8 τῶν συντεταγμένων Χ = 30,33 καὶ Ψ = 643,50.

β) Ὡς ὁριογραμμὴ παραλίας ὁρίζεται ἡ πολυγωνικὴ τῶν κορυφῶν Π1, Π2, Π3, Π4, Π5, Π6 τῆς ὁποίας οἱ κορυφὲς ἐξασφαλίζονται ἐκ σταθερῶν σημείων (οροσήμων) ὡς ἀκολούθως :

Ἡ κορυφὴ Π1 σὲ ἀπόσταση 73,00 μ. ἀπὸ τὸ ὁρόσημο Σ4 τῶν συντεταγμένων Χ = 83,58 καὶ Ψ = 364,77 καὶ σὲ ἀπόσταση 29,50 μ. ἀπὸ τὸ ὁρόσημο Σ5 τῶν συντεταγμένων Χ = 29,59 καὶ Ψ = 439,88.

Ἡ κορυφὴ Π2 σὲ ἀπόσταση 91,00 μ. ἀπὸ τὸ ὁρόσημο Σ4 τῶν συντεταγμένων Χ = 83,58 καὶ Ψ = 364,77 καὶ σὲ ἀπόσταση 7,00 μ. ἀπὸ τὸ ὁρόσημο Σ5 τῶν συντεταγμένων Χ = 29,59 καὶ Ψ = 439,88.

Ἡ κορυφὴ Π3 σὲ ἀπόσταση 119,00 μ. ἀπὸ τὸ ὁρόσημο Σ4 τῶν συντεταγμένων Χ = 83,58 καὶ Ψ = 364,77 καὶ σὲ ἀπόσταση 60,50 μ. ἀπὸ τὸ ὁρόσημο Σ6 τῶν συντεταγμένων Χ = 39,00 καὶ Ψ = 529,38.

Ἡ κορυφὴ Π4 σὲ ἀπόσταση 12,00 μ. ἀπὸ τὸ ὁρόσημο Σ6 τῶν συντεταγμένων Χ = 39,00 καὶ Ψ = 529,38 καὶ σὲ ἀπόσταση 46,50 μ. ἀπὸ τὸ ὁρόσημο Σ7 τῶν συντεταγμένων Χ = 28,60 καὶ Ψ = 587,05.

Ἡ κορυφὴ Π5 σὲ ἀπόσταση 35,50 μ. ἀπὸ τὸ ὁρόσημο Σ6 τῶν συντεταγμένων Χ = 39,00 καὶ Ψ = 529,38 καὶ σὲ ἀπόσταση 23,00 μ. ἀπὸ τὸ ὁρόσημο Σ7 τῶν συντεταγμένων Χ = 28,60 καὶ Ψ = 587,05.

Ἡ κορυφὴ Π6 σὲ ἀπόσταση 12,00 μ. ἀπὸ τὸ ὁρόσημο Σ7 τῶν συντεταγμένων Χ = 28,60 καὶ Ψ = 587,05 καὶ σὲ ἀπόσταση 44,50 μ. ἀπὸ τὸ ὁρόσημο Σ8 τῶν συντεταγμένων Χ = 30,33 καὶ Ψ = 643,50.

Ἡ κορυφὴ Π7 σὲ ἀπόσταση 58,50 μ. ἀπὸ τὸ ὁρόσημο Σ7 τῶν συντεταγμένων Χ = 28,60 καὶ Ψ = 587,05 καὶ σὲ ἀπόσταση 13,50 μ. ἀπὸ τὸ ὁρόσημο Σ8 τῶν συντεταγμένων Χ = 30,33 καὶ Ψ = 643,50.

2. Δὲν ὑφίσταται παλαιὸς αἰγιαλός.

3. Ἐντὸς τῆς ὡς ἄνω καθοριζομένης ζώνης παραλίας δὲν ὑπάρχουν κτίσματα.

Ἡ Ἐπιτροπὴ

Ἰωάν. Μιχελακάκης Γ. Δημόπουλος Ἀχ. Σπυρόπουλος

Ἀθῆναι, 12 Ἰανουαρίου 1982

Ο ΥΦΥΠΟΥΡΓΟΣ

ΔΗΜΟΣΘΕΝΗΣ ΔΗΜΟΣΘΕΝΟΠΟΥΛΟΣ

ΚΑΘΟΡΙΣΜΟΥ ΑΙΓΙΑΛΟΥ-ΠΑΡΑΛΙΑΣ

ΠΕΡΙΟΧΗ: Άγιος Νικήτας

ΕΝΔΙΑΦΕΡΟΜΕΝΟΙ: ... Γεώργιος

ΕΠΑΡΧΙΑ: Λευκάδας

ΝΟΜΑΡΧΙΑ: Λευκάδας

ΑΡΜΟΔΙΑ ΟΙΚ. ΕΦΟΡΙΑ: Λευκάδας

κλίμαξ 1:500

ισοδιάστασις 1.00

ΤΡΙΓΩΝΟΜΕΤΡΙΚΗ ΕΞΑΡΤΗΣΙΣ: Ταχυμετρία

ΧΡΟΝΟΛΟΓΙΑ ΑΠΟΤΥΠΩΣΕΩΣ: 14-2-1980

ΥΠΟΜΝΗΜΑ ΣΥΝΤΑΞΗΣ

ʘ ... από μπετόν

Ο

Συντάξας Μηχανικός



ΥΠΟΜΝΗΜΑ ΕΠΙΤΡΟΠΗΣ

1. Το παρόν τοπογραφικό διάγραμμα ... των ορίων του ... άρθρου ...

2. ——— ... οριογραμμή ...

3. Αι κορυφαί των οριογραμμών ... σημειούνται στο διάγραμμα δι αποστάσεων ... σημεία ορόσημα

4. Δεν υπάρχουν κτίσματα εις ζώνη της παραλίας

Λευκάδα 21-7-80

Τα μέλη της επιτροπής

1. Ιωάννης ...
Οικον. Έφορος Λευκάδας

2. ... Σπυρόπουλος
... Λιμεν. Σώματος
Λιμενάρχης Λευκάδας




Εσωτερικόν
Λευκάδα 5-8-1980
... Τεχν. Υπηρεσιών
... Μηχ/κός ΔΕ ...

Ηλέγχθη
επί τόπου ...
Λευκάδα ...
Ο Προϊστάμενος ...

Ο ...
Τοπ. Μηχ/κός ...

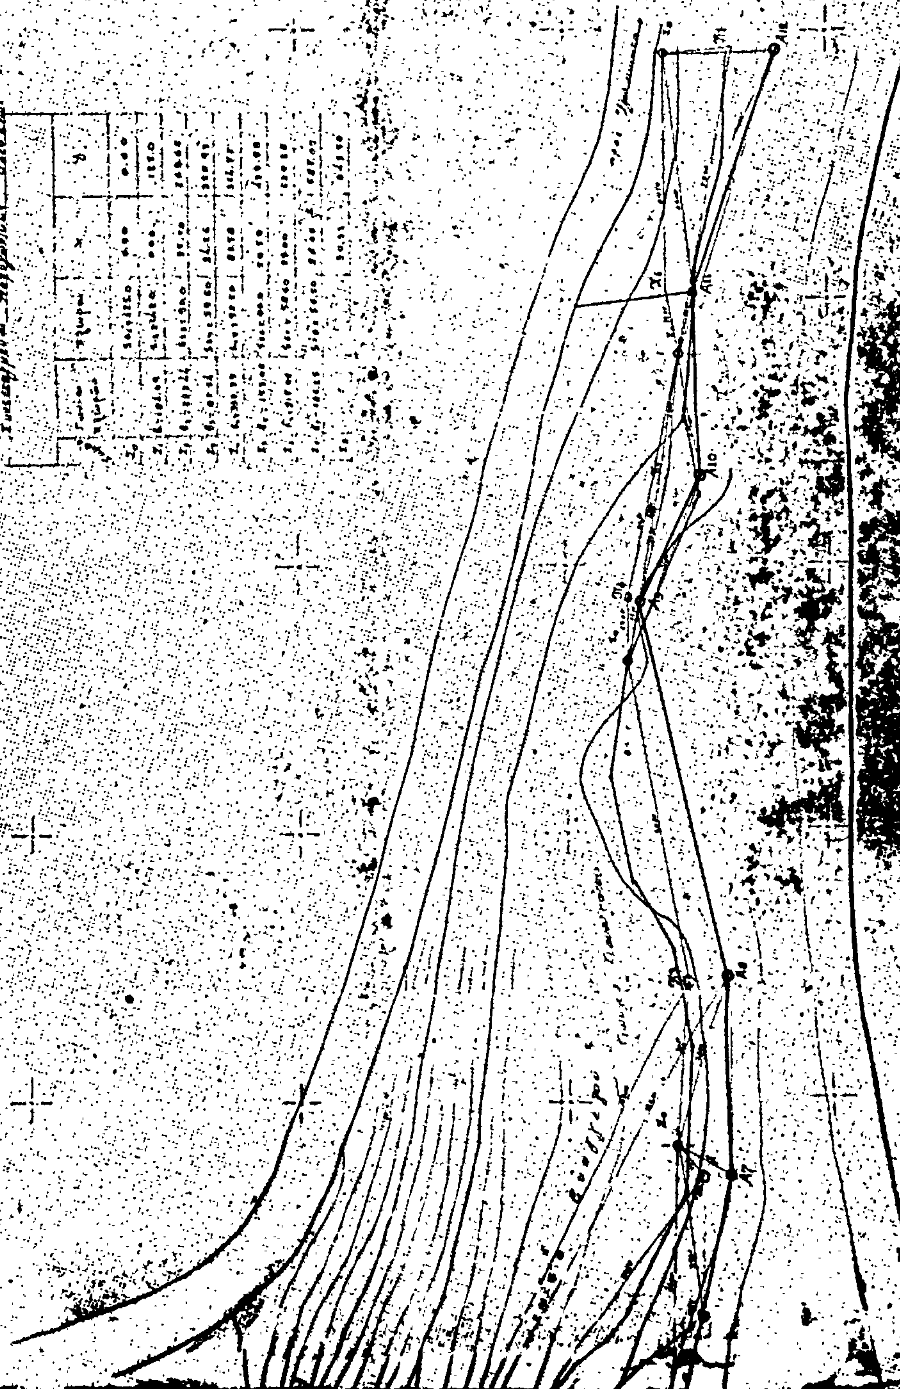


ΑΘΟΡΙΣΜΟΥ ΑΙΓΙΑΛΟΥ ΚΑΙ ΠΑΡΑΛΙΑΣ
ΕΙΣ ΑΓΙΟΝ ΝΙΚΗΤΑ ΛΕΥΚΑΔΟΣ
ΚΛΙΜΑΞ 1:500

Ἀριθ. ΕΣ. 14012/81 (2)

Ἀναγκαστικὴ ἀπαλλοτρίωση ἐκτάσεων Κοινότητας Ριζοβουνίου γιὰ τὴν κατασκευὴ ὑδρομαστεύσεως καὶ ὑδατοδεξαμενῆς τοῦ Δήμου Θεσπρωτικοῦ.

Ο ΝΟΜΑΡΧΗΣ ΠΡΕΒΕΖΗΣ

Ἔχοντας ὑπόψη:

1. Τὶς διατάξεις: α) τῶν ἄρθρων 202 καὶ 203 τοῦ Ν. 1065/80, περὶ τοῦ Δημοτικοῦ καὶ Κοινοτικοῦ Κώδικα καὶ β) τοῦ ἀριθ. 797/1971 Ν. Δ/τος περὶ ἀναγκαστικῶν ἀπαλλοτριώσεων.

2. Τὴν 94/81 ἀπόφαση τοῦ Δημοτικοῦ Συμβουλίου Θεσπρωτικοῦ, περὶ κηρύξεως ἀπαλλοτριώσεως κοινοτικῶν ἐκτάσεων Ριζοβουνίου γιὰ τὴν ἐκτέλεση τοῦ ἔργου ὑδρεύσεως Θεσπρωτικοῦ (κατασκευὴ ὑδρομαστεύσεως καὶ ὑδατοδεξαμενῆς), ὅπως ἀπεικονίζονται στὰ τοπογραφικὰ διαγράμματα, ποὺ μᾶς ἔστειλε ἡ ΤΥΔΚ, μὲ ἔγγραφό της ΕΣ. 14157/17.12.1981, ἤτοι 504,70 τ.μ. στὶς πηγὲς θέσεως «Πριάλλα» γιὰ τὴν κατασκευὴ ὑδρομαστεύσεως καὶ 499,10 τ.μ. στὴ θέση «Παρίσι» γιὰ τὴν κατασκευὴ ὑδατοδεξαμενῆς.

3. Τὸ ἀπὸ 4.1.1982 πρακτικὸ τῆς ἐπιτροπῆς τοῦ ἄρθρου 203 τοῦ ἀνωτέρω Κώδικα, ποὺ γνωμοδοτεῖ ὅτι συντρέχει περίπτωση ἀναγκαστικῆς ἀπαλλοτριώσεως τῶν ὑπόψη ἐκτάσεων.

4. Τὰ στοιχεῖα τοῦ φακέλλου, ἀποφασίζουμε:

Ἐγκρίνουμε τὴν 94/81 ἀπόφαση τοῦ Δημοτικοῦ Συμβουλίου Θεσπρωτικοῦ, περὶ ἀναγκαστικῆς ἀπαλλοτριώσεως ἐκτάσεων ἐκ 504,70 τ.μ. στὶς πηγὲς θέσεως «Πριάλλα» γιὰ τὴν κατασκευὴ ὑδρομαστεύσεως καὶ 499,10 τ.μ. στὴ θέση «Παρίσι» γιὰ τὴν κατασκευὴ ὑδατοδεξαμενῆς τοῦ παραπάνω Δήμου, ἰδιοκτησίας Κοινότητας Ριζοβουνίου.

Ἡ ἀπαλλοτρίωση κηρύσσεται ὑπὲρ τοῦ Δήμου Θεσπρωτικοῦ. Ἡ ἀποζημίωση θὰ βαρύνει τὸν προϋπολογισμὸ τοῦ παραπάνω Δήμου καὶ θὰ καταβληθεῖ σύμφωνα μὲ τὶς ἰσχύουσες διατάξεις, μὴ ἀποκλειομένου καὶ τοῦ καθορισμοῦ αὐτῆς τοῦ συμβιβασμοῦ.

Ἡ παρούσα ἀπόφαση νὰ δημοσιευθεῖ στὴν Ἐφημερίδα τῆς Κυβερνήσεως.

Πρέβεζα, 17 Μαρτίου 1982

Ὁ Νομαρχῶν Διευθυντὴς
ΚΩΝ. ΠΑΠΑΓΕΩΡΓΙΟΥ

ΑΝΑΚΟΙΝΩΣΕΙΣ

Ἀριθ. 21315 (3)

Εἰδοποίηση παρακαταθέσεως ἀπὸ τὴ ΔΕΗ συμπληρωματικῆς ἀποζημιώσεως γιὰ ἀναγκαστικὴ ἀπαλλοτρίωση ἐκτάσεως στὸ Νομὸ Αἰτωλοακαρνανίας ΥΗΕ Στράτου.

Η ΔΗΜΟΣΙΑ ΕΠΙΧΕΙΡΗΣΗ ΗΛΕΚΤΡΙΣΜΟΥ

Σύμφωνα μὲ τὶς διατάξεις τῶν ἄρθρων 7 καὶ 8 τοῦ Ν.Δ. 797/1971 «περὶ ἀναγκαστικῶν ἀπαλλοτριώσεων», πληροφοροῦμε ὅλους, ὅσοι:

α) Ἔχουν δικαιώματα κυριότητας ἢ ἄλλα ἐμπράγματα δικαιώματα ἢ

β) Ἔχουν ἐγγράψει ὑποθήκη ἢ ἔχουν ἐπιβάλει κατάσχεση ἢ μὲ ὁποιοδήποτε τρόπο διεκδικοῦν τὰ ἀκίνητα ποὺ βρίσκονται στὴν Κοινότητα Στράτου τοῦ Νομοῦ Αἰτωλοακαρνανίας ποὺ ἔχουν ἀπαλλοτριωθεῖ μὲ τὴν Β. 1299/3075/31.7.80 (Φ.Ε.Κ. Δ' 446/21.8.80) ἀπόφαση Ὑπουργῶν Οἰκονομικῶν καὶ Βιομηχανίας–Ἐνεργείας γιὰ τὸ ΥΗΕ Στράτου.

Ἡ συμπληρωματικὴ ἀποζημίωση λόγω μεταβολῆς χαρακτηρισμοῦ τοῦ ἀριθ. 869 κτηματοτεμαχίου τοῦ 623-06-27/13.12.79 (Τεῦχος Α') κτηματολογικοῦ πίνακα, δικαιοῦχος τοῦ ὁποίου ἔχει ἀναγνωρισθεῖ ὁ Λάμπρος Μιχ. Πόρκος μὲ τὴν 1068/81 ἀναγνωριστικὴ ἀπόφαση τοῦ Μονομελοῦς Πρωτοδικείου Ἀγρινίου, ἔχει κατατεθεῖ στὸ Ταμεῖο Παρακαταθηκῶν καὶ Δανείων μὲ τὸ 655345/17.3.1982 γραμμάτιο συστάσεως παρακαταθήκης, ποσοῦ δραχμῶν πεντακοσίων ἑξήντα μιᾶς χιλιάδων (561.000).

Ἡ ἄνω ἀποζημίωση ὑπολογίζεται βάσει τῆς 340/1981 ἀποφάσεως τοῦ Μονομελοῦς Πρωτοδικείου Ἀγρινίου.

Ἀθῆναι, 2 Ἀπριλίου 1982

Ὁ Νομικὸς Σύμβουλος
Γ.Δ. ΜΗΛΑΣ

ΠΟΛΕΟΔΟΜΙΑ

ΔΙΑΤΑΓΜΑΤΑ

(4)

Ἀναστολὴ τῶν οἰκοδομικῶν ἐργασιῶν στὴν ἐντὸς τοῦ ἐγκεκριμένου ρυμοτομικοῦ σχεδίου περιοχὴ τῆς Κοινότητας Πεύκης (Ἀττικῆς).

Ο ΠΡΟΕΔΡΟΣ
ΤΗΣ ΕΛΛΗΝΙΚΗΣ ΔΗΜΟΚΡΑΤΙΑΣ

Ἔχοντας ὑπόψη:

1. Τὶς διατάξεις τοῦ ἀπὸ 17 Ἰουλίου 1923 Ν. Δ/τος «περὶ σχεδίων πόλεων κ.λπ.», ὅπως μεταγενέστερα τροποποιήθηκαν καὶ συμπληρώθηκαν καὶ εἰδικότερα τὰ ἄρθρα 8 καὶ 85Α.

2. Τὶς διατάξεις τοῦ Ν. 1032/1980 «περὶ συστάσεως Ὑπουργείου Χωροταξίας, Οἰκισμοῦ καὶ Περιβάλλοντος» (ΦΕΚ 57/Α) καὶ εἰδικότερα τὰ ἄρθρα 2, 3 καὶ 7.

3. Τὴν 93/1981 πράξη τοῦ Κοινοτικοῦ Συμβουλίου Πεύκης.

4. Τὴν 155/1982 γνωμοδότηση τοῦ Συμβουλίου Ἐπικρατείας, μὲ πρόταση τοῦ Ὑπουργοῦ Χωροταξίας, Οἰκισμοῦ καὶ Περιβάλλοντος, ἀποφασίζουμε:

Ἄρθρο Μόνο.


Ἀπαγορεύονται γιὰ ἕξι (6) μῆνες οἱ οἰκοδομικὲς ἐργασίες καὶ ἡ χορήγηση οἰκοδομικῶν ἀδειῶν στὴν περιοχὴ ποὺ περικλείεται ἀπὸ τὶς ὁδοὺς Ἐλ. Βενιζέλου, Βύρωνος, Καλύμνου καὶ Σωκράτους τοῦ ρυμοτομικοῦ σχεδίου Πεύκης (Ἀττικῆς) στὴν ὁποία εἶχε ἐπιβληθεῖ ἀναστολὴ μὲ τὴν ἀριθ. Γ.49913/3314/3-11-1981 ἀπόφαση τοῦ Ὑπουργοῦ Χωροταξίας, Οἰκισμοῦ καὶ Περιβάλλοντος «περὶ ἀναστολῆς τῶν οἰκοδομικῶν ἐργασιῶν εἰς τὴν ἐντὸς τοῦ ἐγκεκριμένου ρυμοτομικοῦ σχεδίου περιοχῆς Πεύκης (Ἀττικῆς)» (ΦΕΚ 661/Δ/17-11-1981), ὅπως ἡ περιοχὴ φαίνεται μὲ κόκκινη γραμμὴ καὶ μὲ στοιχεῖα ΑΒΓΔΕΖΗΘΙΑ στὸ σχετικὸ πρωτότυπο διάγραμμα μὲ κλίμακα 1 : 5.000, ποὺ θεωρήθηκε ἀπὸ τὸν Ὑπουργὸ Χωροταξίας, Οἰκισμοῦ καὶ Περιβάλλοντος μὲ τὴν ἀριθ. Γ. 9645/1982 πράξη του καὶ ποὺ ἀντίτυπό του δημοσιεύεται συνοπτικὰ μὲ τὸ Διάταγμα αὐτό.

Στὸν Ὑπουργὸ Χωροταξίας, Οἰκισμοῦ καὶ Περιβάλλοντος ἀναθέτουμε τὴ δημοσίευση καὶ ἐκτέλεση τοῦ Διατάγματος αὐτοῦ.

Ἀθήνα, 26 Μαρτίου 1982

Ο ΠΡΟΕΔΡΟΣ ΤΗΣ ΔΗΜΟΚΡΑΤΙΑΣ
ΚΩΝΣΤΑΝΤΙΝΟΣ Γ. ΚΑΡΑΜΑΝΛΗΣ

Ο ΥΠΟΥΡΓΟΣ ΧΩΡΟΤΑΞΙΑΣ, ΟΙΚΙΣΜΟΥ ΚΑΙ ΠΕΡΙΒΑΛΛΟΝΤΟΣ
ΑΝΤΩΝΙΟΣ ΤΡΙΤΣΗΣ

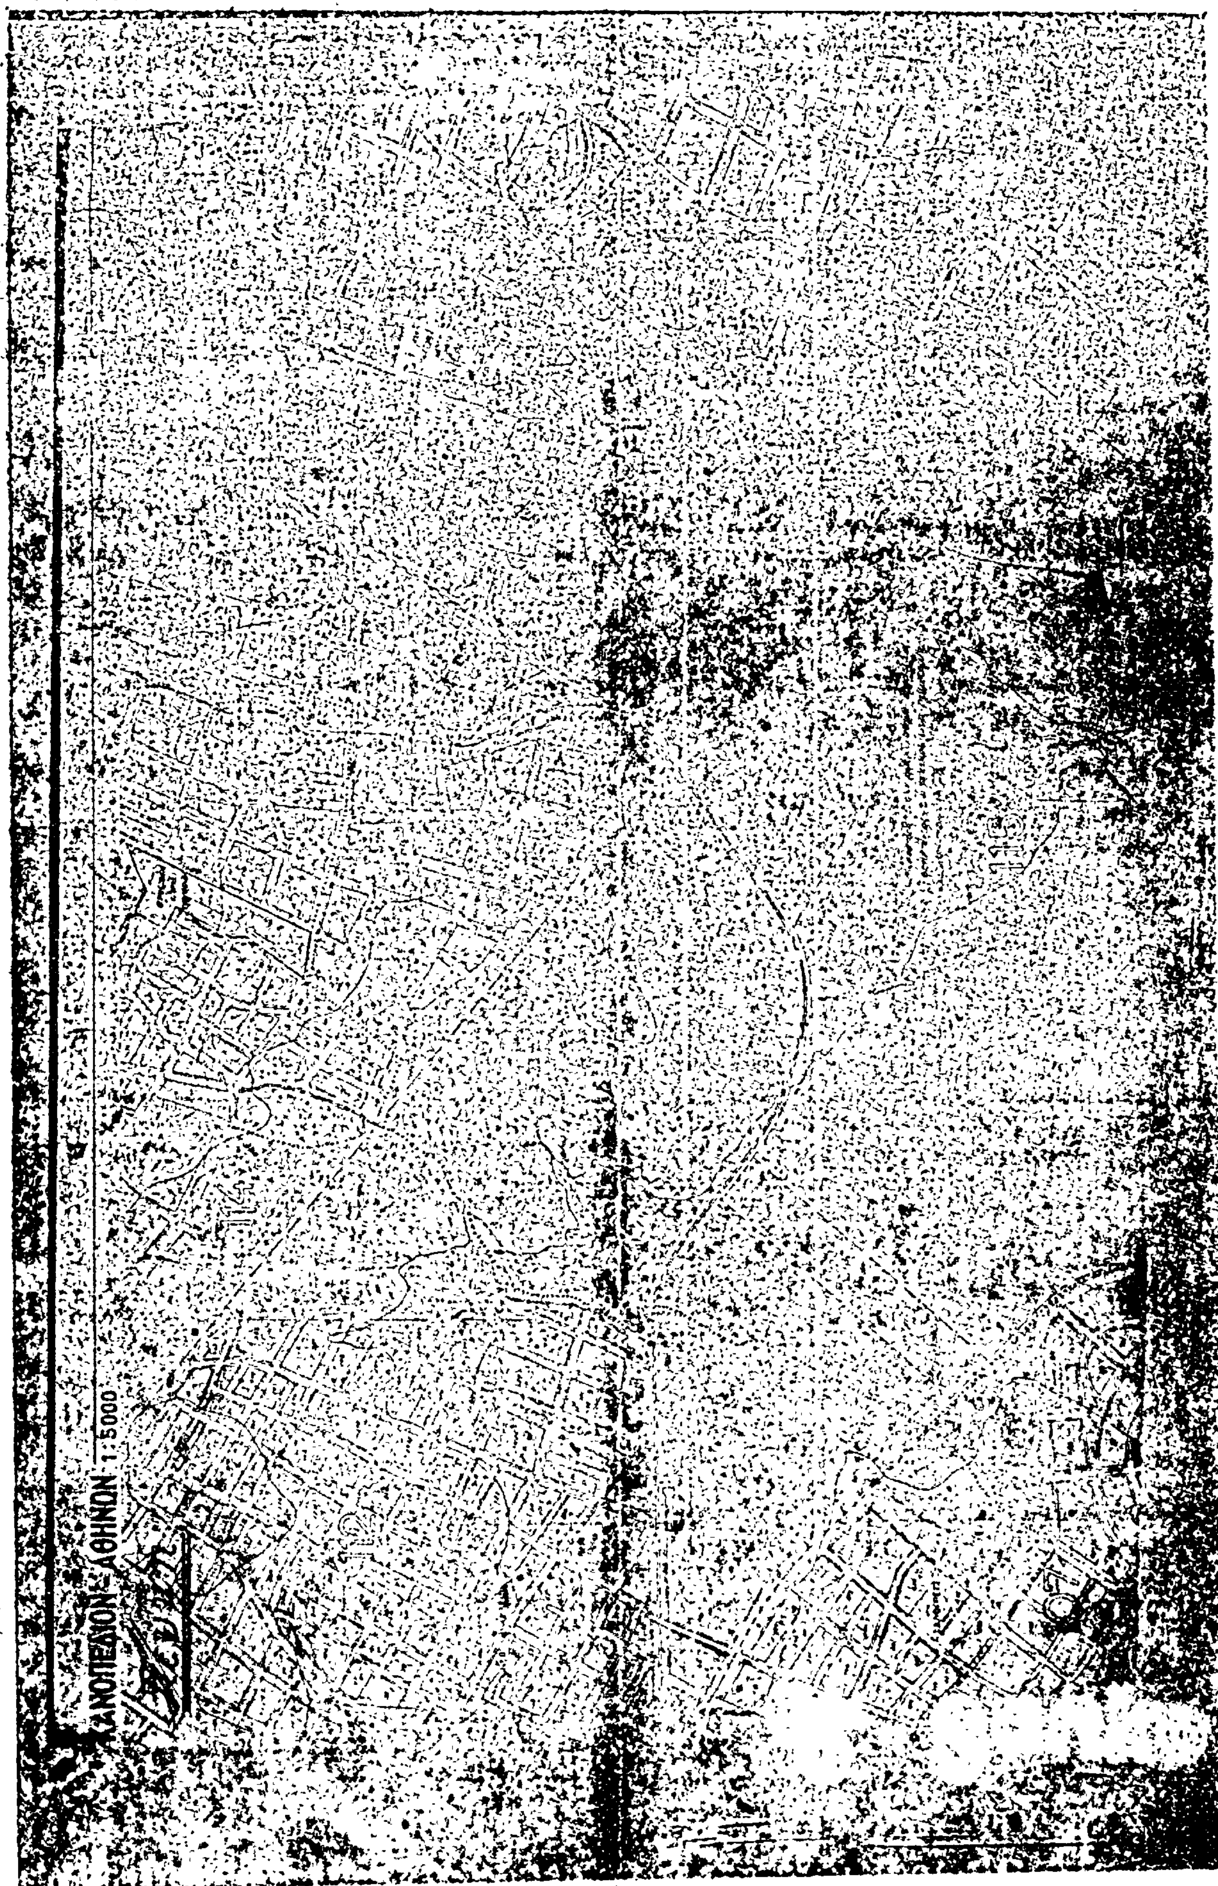
ΑΘΗΝΩΝ 1:5000

ΑΝΑΚΟΙΝΩΣΕΙΣ

(5)

Κατάθεση είς τὸ ἐν Ἄρτῃ Γραφεῖον Παρακαταθηκῶν τοῦ Ταμείου Παρακαταθηκῶν καὶ Δανείων προσωρινῶς προσδιορισθείσης ἀποζημιώσεως.

Ὀνοματεπώνυμον ἀνακοινοῦντος: Σοφοκλῆς Χρ. Χοῦσος, κάτοικος Πέτα Ἄρτης.

Ἀνακοινῶ ὅτι, δυνάμει τῆς ὑπ' ἀριθ. 655, ἀρ. Πρ. 21/1980 πράξεως τακτοποιήσεως, προσκυρώσεως καὶ ἀναλογισμοῦ ἀποζημιώσεως τῆς Διευθύνσεως Τεχνικῶν Ὑπηρεσιῶν Νομοῦ Ἄρτης, ἥτις ἐκυρώθη διὰ τῆς ὑπ' ἀριθ. 1943/1980 ἀποφάσεως τοῦ Νομάρχη Ἄρτης, ὡς καὶ τῆς ὑπ' ἀριθ. 942/1981 ἀποφάσεως τοῦ Μονομελοῦς Πρωτοδικείου Ἄρτης, διὰ τῶν ὑπ' ἀριθ. 20347/1982, 20348/1982 καὶ 20351/1982 γραμματίων συστάσεως παρακαταθήκης τοῦ Γραφείου Παρακαταθηκῶν Ἄρτης τοῦ Ταμείου Παρακαταθηκῶν καὶ Δανείων, τὰ πρωτότυπα τῶν ὁποίων κατετέθηκαν εἰς τὸν Συμβολαιογράφον Ἄρτης Βασίλειον Βησσ. Νούλην, συνταχθεισῶν πρὸς τοῦτο τῶν ὑπ' ἀριθ. 12260/9.3.1982, 12261/9.3.1982 καὶ 12275/16.3.1982 πράξεων αὐτοῦ ἀντιστοίχως, κατέθεσα συνολικῶς ἀποζημίωσιν ἐκ δρχ. 102.600, ἡ ὁποία προσδιωρίσθη προσωρινῶς διὰ τῆς ἀνωτέρω ἀποφάσεως τοῦ Μονομελοῦς Πρωτοδικείου Ἄρτης, ὑπὲρ τῶν εἰκαζομένων δικαιούχων ἢ φερομένων ἰδιοκτητῶν ἢ οἱουδήποτε τρίτου διεκδικητοῦ καὶ ἀληθινοῦ δικαιούχου ὡς κατωθι: α) Ὑπὲρ τῆς Λαμπρινῆς συζ. Γεωργίου Ἰωάννου, κατοίκου Πέτα Ἄρτης, δρχ. 96.000 διὰ $μ^2$ 96, β) ὑπὲρ τῆς Ἀθηνᾶς χας Γεωργίου Ρίζου, κατοίκου Πέτα Ἄρτης, δρχ. 5.300 διὰ $μ^2$ 5,3 καὶ γ) ὑπὲρ τοῦ Ἀθανασίου Γιούλα, κατοίκου Πέτα Ἄρτης, δρχ. 1.300 διὰ $μ^2$ 1,3, δι' ἰδιοκτησίας κειμένας ἐν τῷ χωρίῳ Πέτα Ἄρτης καὶ ὡς λεπτομερῶς περιγράφονται εἰς τὴν ἀνωτέρω πρᾶξιν τακτοποιήσεως, προσκυρώσεως καὶ ἀναλογισμοῦ ἀποζημιώσεως καὶ εἰς τὸ ἀπὸ 7 Αὐγούστου 1980 διάγραμμα συνοδεύοντος τὴν ἀνωτέρω πρᾶξιν καὶ νομίμως θεωρηθέντος.

Ἐν Ἄρτῃ τῇ 5 Μαρτίου 1982

Ὁ Πληρεξούσιος Δικηγόρος
ΧΡΗΣΤΟΣ ΧΡ. ΓΡΕΒΙΑΣ

(Ἀριθ. τριπλ. 12672/82 τοῦ Δημ. Ταμ. Ἄρτης τῆς 9.4.82)

ΑΠΟ ΤΟ ΕΘΝΙΚΟ ΤΥΠΟΓΡΑΦΕΙΟ